

Kuikka 1 A

Saatavilla yksitasoisena, parvella tai täysparvella

Yksitasoisena

Alakerta lämminala: 50,0 m²

Kuisti: 16,0 m²

Kokonaisala: 66,0 m²

Parvella

Alakerta lämminala: 50,0 m²

Parvi: 28,0 m²

Kuisti: 16,0 m²

Kokonaisala: 94,0 m²


Täysparvella

Alakerta lämminala: 50,0 m²

Parvi: 28,0 m² (vie rak. oikeus neliöt 10 m²)

Kuisti: 16,0 m²

Kokonaisala: 94,0 m²

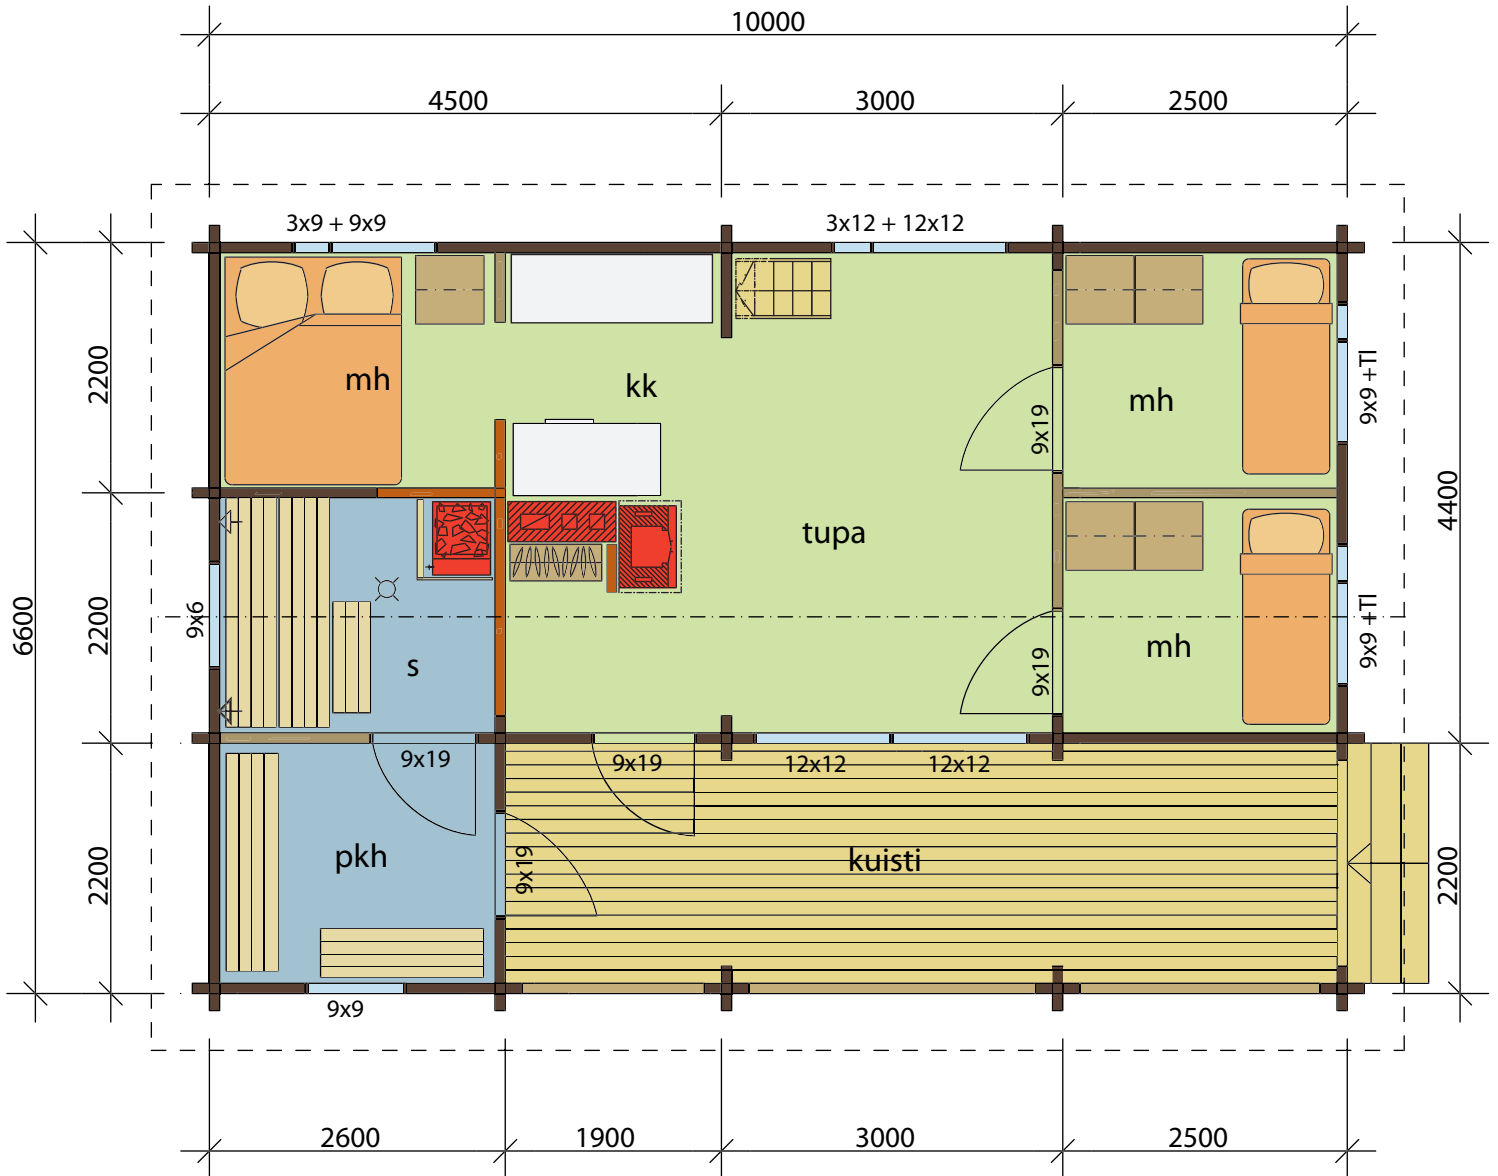

Yläkerta

